

Kjeller

Kjeller
105 m²

72021

2550


4000

9551


9551

4000

2550

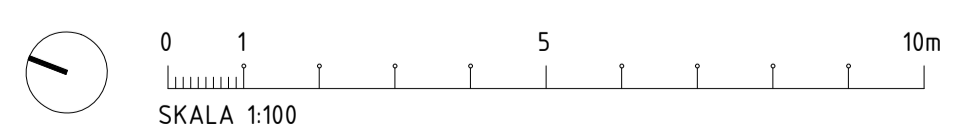

ORIENTERINGSFIGUR

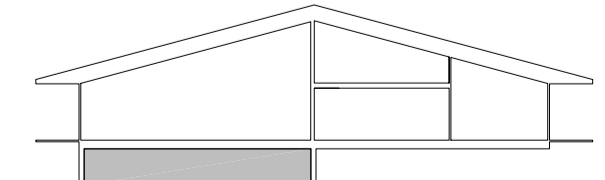

BET	ANT	TEKST	DATE	SIGN

TEGNINGSSTATUS
FORPROSJEKT

PROSJEKT
FINNSKOGENS HUS

OPPDRAGSGIVER
NORSK SKOGFINSK MUSEUM

RÅDGIVER
Lasovsky Johansson Architects Aps
Husumgade 14, 4th
2200 Copenhagen N - DK
Telefon +45 71 53 01 77
CVR 42417246

PROSJEKT NR
2102

DATE
2022-04-21

NYBYGGNAD AV MUSEUM
PLAN KJELLERPLANER

SKALA
1:100

NUMMER
A-20-001

TEGNET AV
JL

KONTROLLERT AV
-

BET