



Inngang till
kjeller

Personalinngang /
mottak

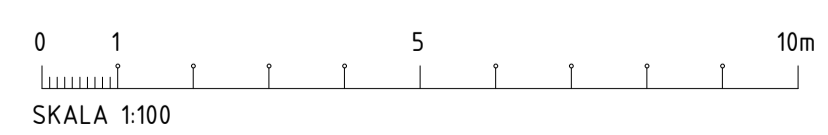

ORIENTERINGSFIGUR

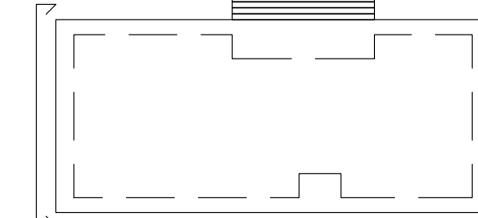

BET	ANT	TEKST	DATE	SIGN

TEGNINGSSTATUS
FORPROSJEKT

PROSJEKT
FINNSKOGENS HUS

OPPDRAGSGIVER
NORSK SKOGFINSK MUSEUM

RÅDGIVER
Lipinski Arkitekter AB
Strandgatan 12A
216 12 Limhamn
Telefon +46 - 703 033945
Org.nr. 559321-3274

PROSJEKT NR 2102	TEGNET AV FL	KONTROLLERT AV -
DATE 2022-04-21		
NYBYGGNAD AV MUSEUM NORDFASEDE, FASADE		
SKALA 1:100	NUMMER A-40-001	BET -
FORMAT A1		