


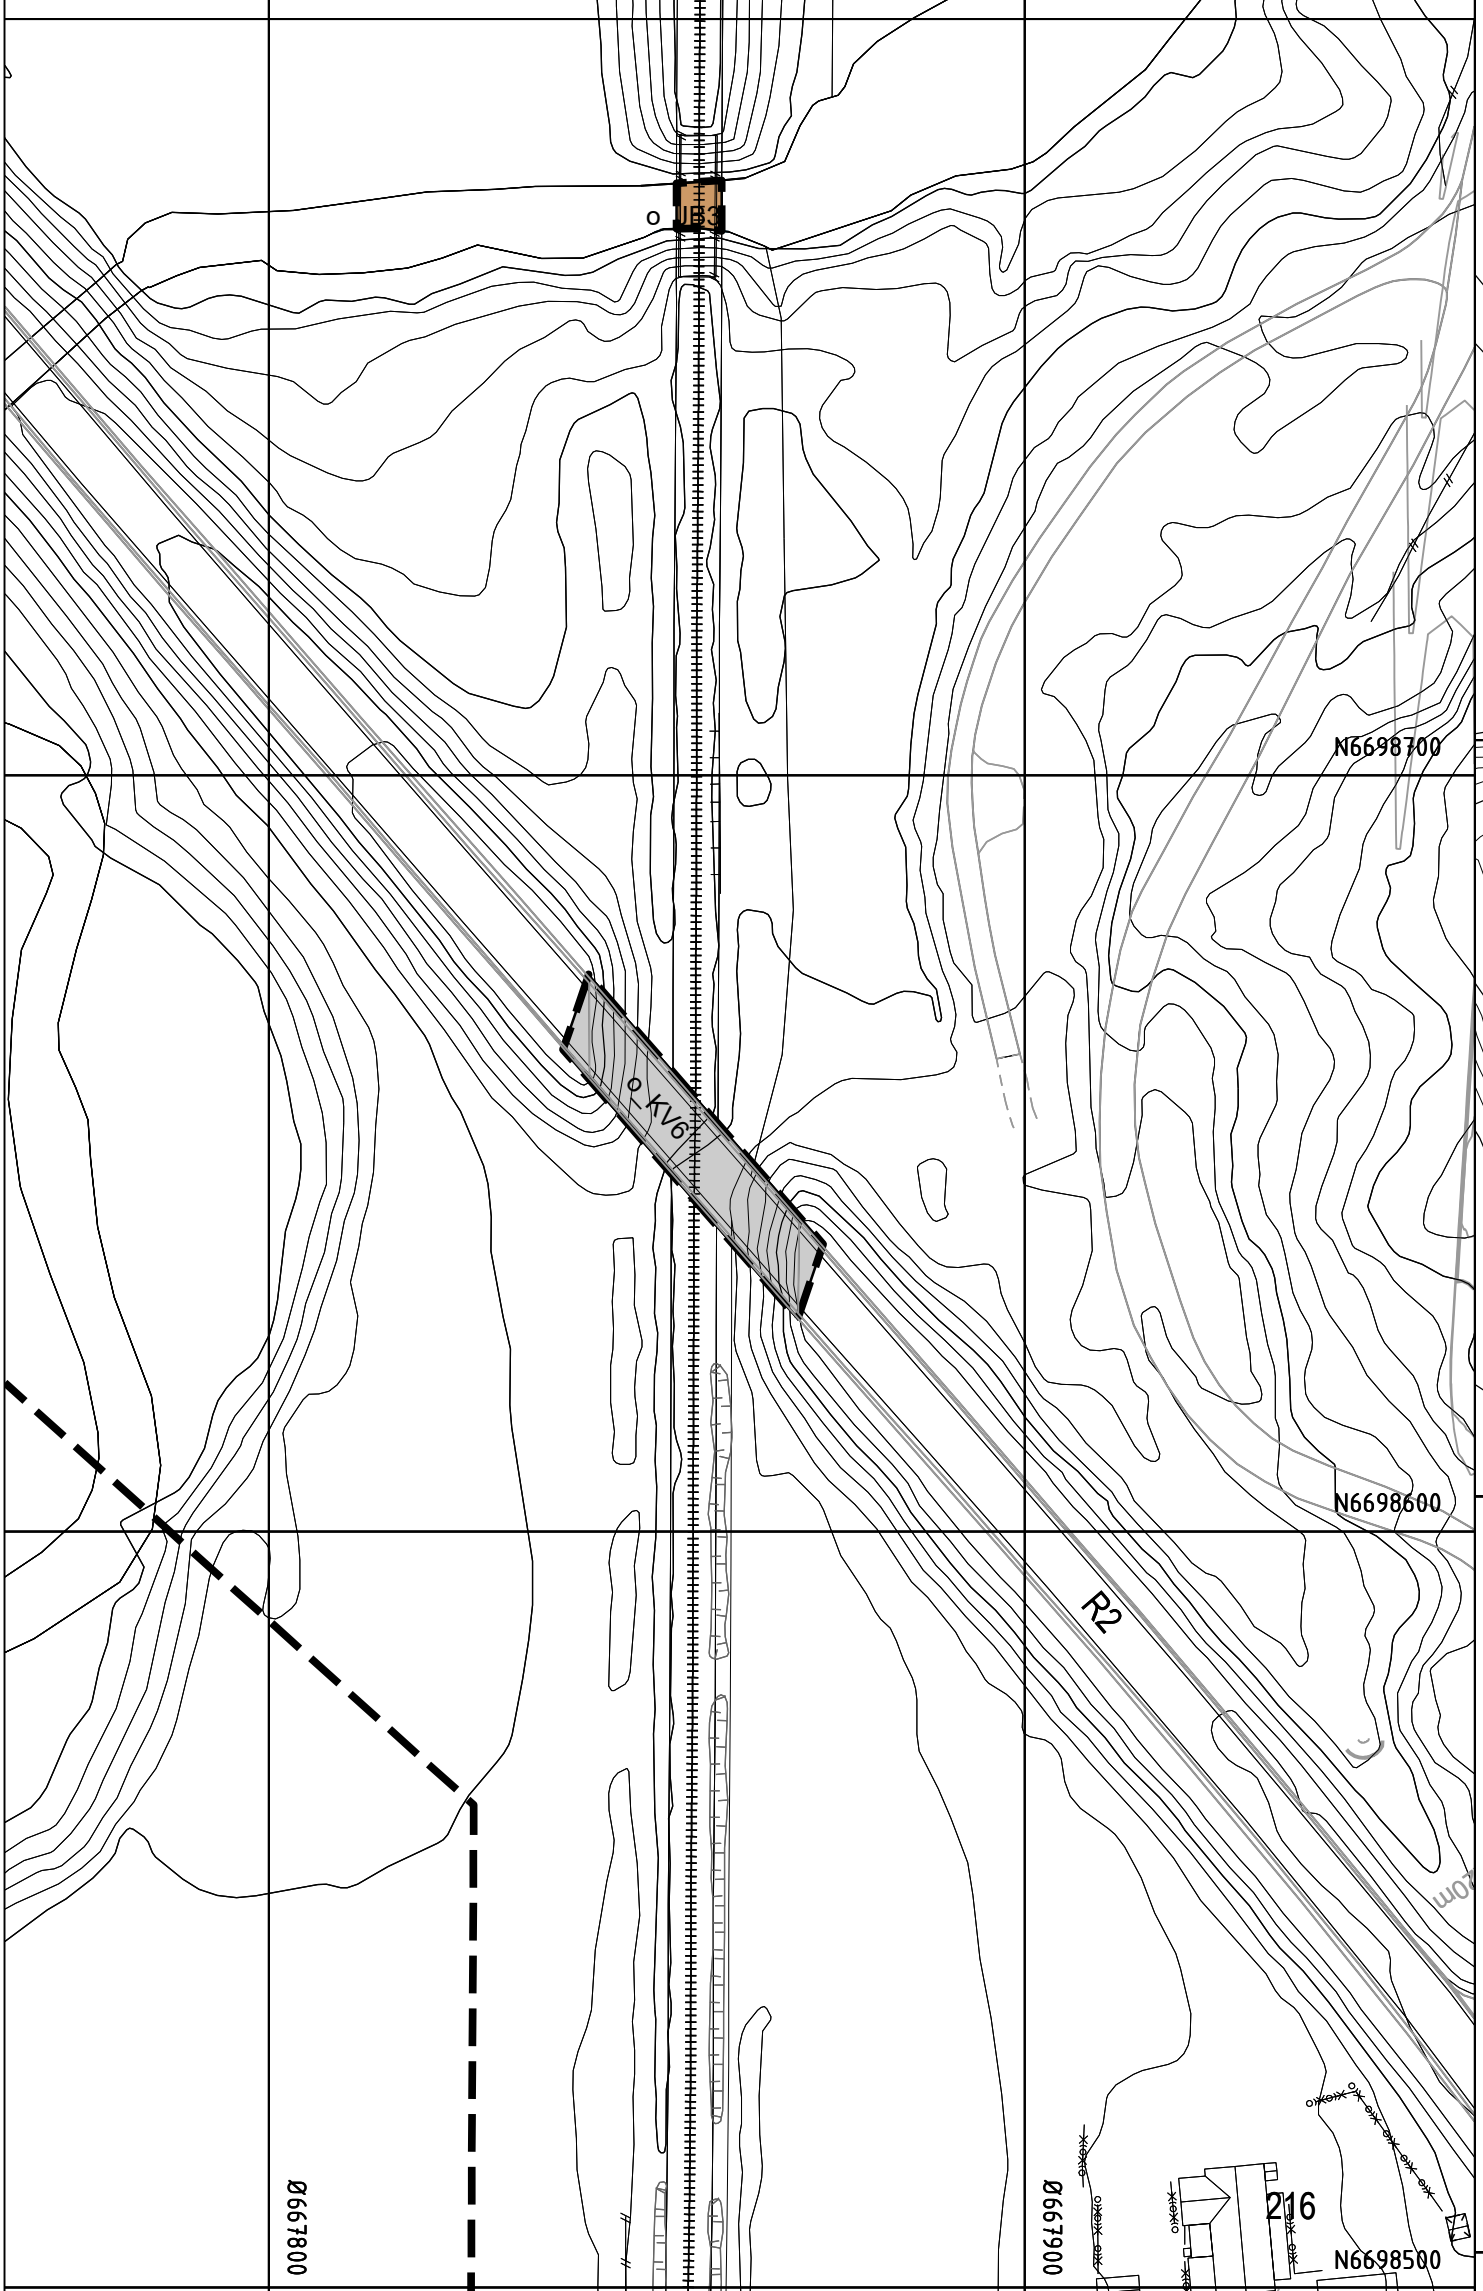

VERTIKALNIVÅ 3



Tegnforklaring

Reguleringsplan PBL 2008

§12-5. Nr. 2 - Samferdselsanlegg og teknisk infrastruktur

- 1_KV Kjøreveg
- o_KV Kjøreveg
- o_AVG Annen veggrunn - grøntareal
- o_JB Annen banegrunn - grøntareal
- o_ABG Annen banegrunn - grøntareal

§12-5. Nr. 5 - Landbruks-, natur- og friluftsmål samt reindrift

- LNFR LNFR areal for nødvendige tiltak for landbruk og reindrift og gårdstilknyttet næringsvirksomhet basert på gårdens ressursgrunnlag

§12-5. Nr. 6 - Bruk og vern av sjø og vassdrag med tilhørende strandsone

- o_NSV Naturområde i sjø og vassdrag

§12-6 - Hensynssoner

- H320 Flomfare
- H370 Høyspenningsanlegg (inkl høyspentkabler)
- H570 Bevaring kulturmiljø

§12-7 - Bestemmelsesområder

- #A-B Villkår for bruk av arealer, bygninger og anlegg
- #1-30 Midlertidig bygge- og anleggsområde

Linjesymbol

- Plangrense
- Formålgrense
- Bestemmelsegrense

Punktsymboler

- Midlertidig bygge- og anleggsgrense
- Grense for faresone
- Grense for angitt hensynssone
- Bebyggelse som forutsettes fjernet
- Regulert senterlinje
- Friskiltlinje
- Vegstenging/fysiske sperre
- Stenging av avkjørsel
- Avkjørsel - både inn og utkjøring
- Brukar

Kilde for basiskart: 03.02.2023
 Dato for basiskart: Ekvidistanse 1 meter
 Kartmålestokk 1:1000

Revisjon	Dato	Saksnr.	Signatur
Rv.2 Piksrud bru			
PlanID:	3417_2022003		
Kartgrunnlag:	24.01.2023		
Kartreferanse:	ETRS89_UTM-32N		
Høydegrunnlag:	NN2000		
Saksbehandling i følge plan- og bygningsloven			
Dato for oppstartsmøte	09.06.2022		
Kunngjøring oppstart av reguleringsplanarbeid	20.10.2022		
Vedtak om høring og offentlig ettersyn			
Periode for høring og offentlig ettersyn			
Vedtak kommunestyret			
Dato:	28.11.2023	Utført av:	Per Ole AS
PROF-nummer:		Saksbehandler:	Erik Trøften Aas
		Tegningsnummer:	R0